



PIWNICA

miejsca postojowe - 28szt.

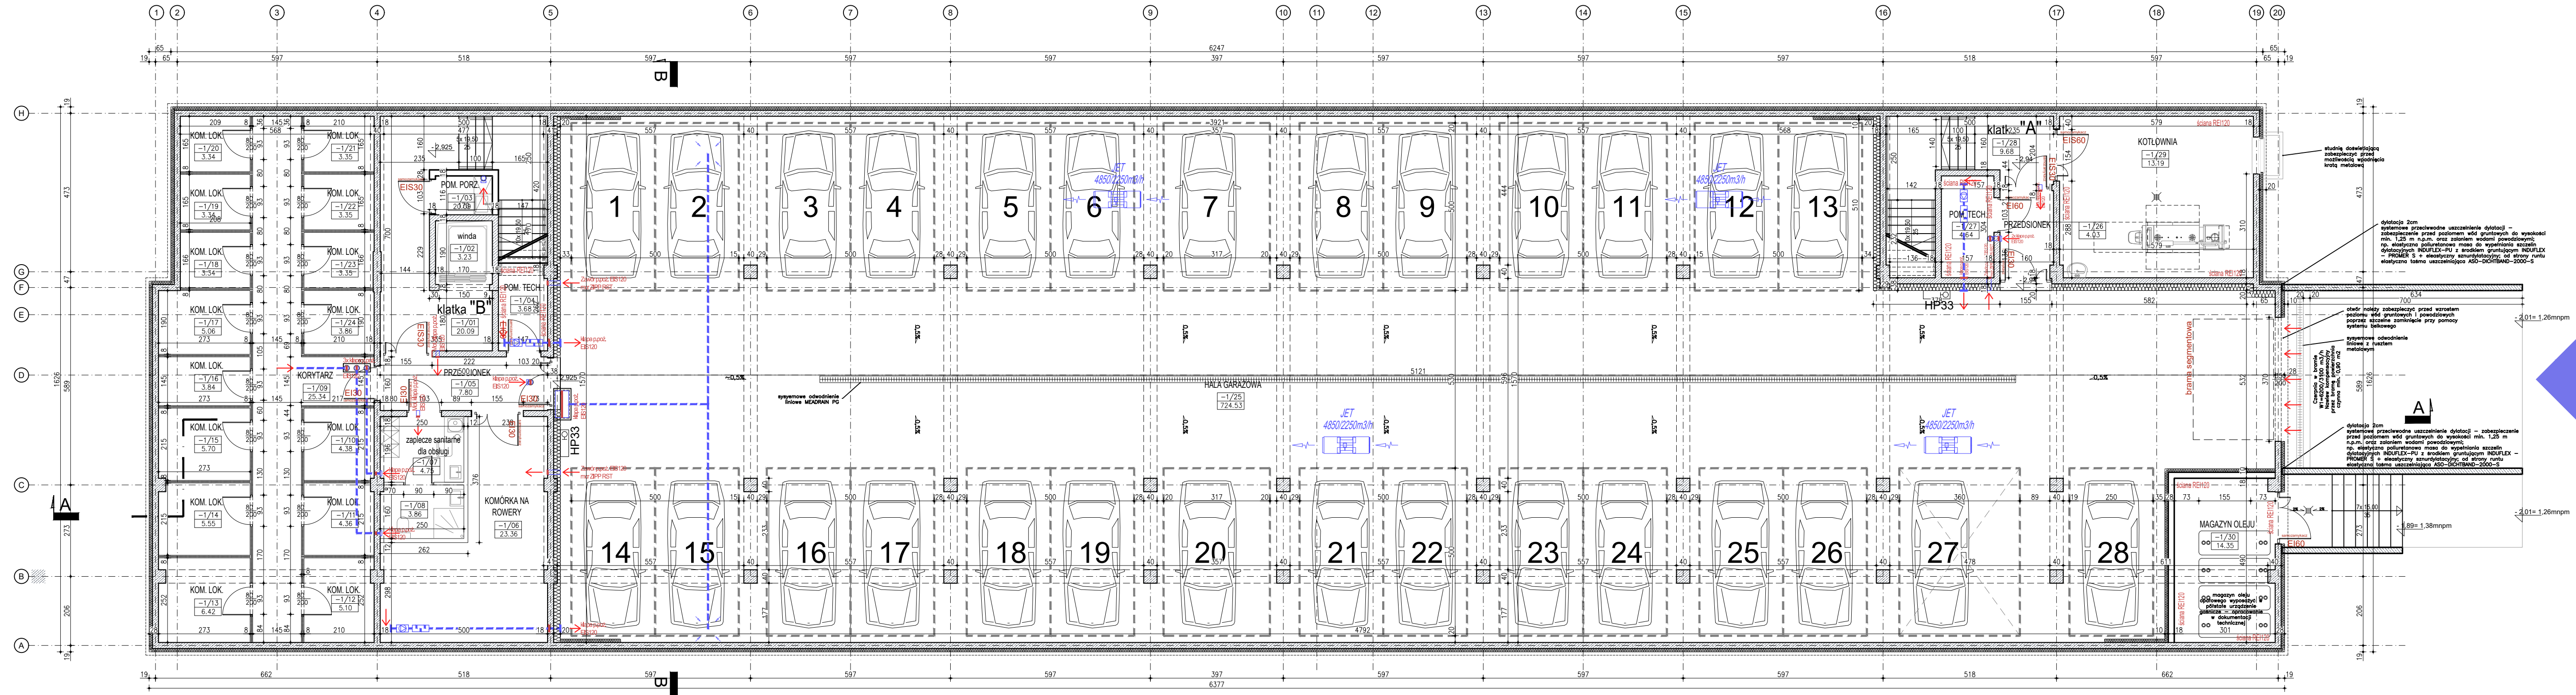

BILANS POWIERZCHNI				
PIWNICA				
NR	NAZWA	RODZAJ	POW. NETTO	POW. UŻYTKOWA
POM.	POMIESZCZENIA	POSADZKI		
-1/01	KŁATKA SCHODOWA	GRES	20,09	-
-1/02	SPRZ. WINDOWY		3,33	-
-1/03	POM. PORZĄDKOWE	GRES	20,09	20,09
-1/04	POM. TECHNICZNE	GRES	3,68	-
-1/05	PRZEDSIÓNEK	GRES	7,80	-
-1/06	KOMÓRKA NA ROWERY	GRES	23,36	23,36
-1/07	ZAPLECZE SOCJALNE	GRES	4,75	4,75
-1/08	ŁAZIENKA	GRES	3,86	3,86
-1/09	KORYTARZ	POS. CEMENTOWA	26,34	-
-1/10	KOM. LOKATORSKA NR1	POS. CEMENTOWA	4,38	4,38
-1/11	KOM. LOKATORSKA NR2	POS. CEMENTOWA	4,36	4,36
-1/12	KOM. LOKATORSKA NR3	POS. CEMENTOWA	5,10	5,10
-1/13	KOM. LOKATORSKA NR4	POS. CEMENTOWA	6,42	6,42
-1/14	KOM. LOKATORSKA NR5	POS. CEMENTOWA	5,55	5,55
-1/15	KOM. LOKATORSKA NR6	POS. CEMENTOWA	5,70	5,70
-1/16	KOM. LOKATORSKA NR7	POS. CEMENTOWA	5,84	5,84
-1/17	KOM. LOKATORSKA NR8	POS. CEMENTOWA	5,06	5,06
-1/18	KOM. LOKATORSKA NR9	POS. CEMENTOWA	3,34	3,34
-1/19	KOM. LOKATORSKA NR10	POS. CEMENTOWA	3,34	3,34
-1/20	KOM. LOKATORSKA NR11	POS. CEMENTOWA	3,34	3,34
-1/21	KOM. LOKATORSKA NR12	POS. CEMENTOWA	3,35	3,35
-1/22	KOM. LOKATORSKA NR13	POS. CEMENTOWA	3,35	3,35
-1/23	KOM. LOKATORSKA NR14	POS. CEMENTOWA	3,35	3,35
-1/24	KOM. LOKATORSKA NR15	POS. CEMENTOWA	3,86	3,86
-1/25	HALA GARAŻOWA	POSADZKA PRZEM.	724,53	724,53
-1/26	PRZEDSIÓNEK	GRES	4,03	-
-1/27	POM. TECHNICZNE	GRES	4,64	-
-1/28	KŁATKA SCHODOWA	GRES	9,68	-
-1/29	KOTŁOWNIA	GRES	13,19	-
-1/30	MAGAZYN OLEJU	GRES	14,35	-
RAZEM			946,96	840,93

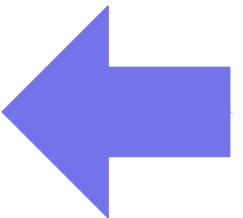

BUDOWA BUDYNKU O FUNKCJI USŁUGOWEJ - ZAMIESZKANIA ZBIOROWEGO TYPU APARTHOTEL WRAZ Z ELEMENTAMI ZAGOSPODAROWANIA TERENU W KĄTACH RYBACKICH PRZY UL. RYBACKIEJ

OZ. NR 500, 501

ZUB "MYTYCH" SPÓŁKA Z O.O.

UL. ZYRARDOWSKA 83 C

82-300 ELBLĄG

APR PROJEKT PRACOWNIA ARCHITEKTONICZNA

PAWEŁ RZECZYCKI, aleja JANA PAWŁA II 3/40, 82-300 Elbląg, tel: 509 529 896

Tytuł rysunku

RZUT PIWNICY

BRANŻA, FAZA

projekt architektoniczno budowlany

DATA

09-2022

SKALA

1:100

AUTOR OPRACOWANIA

mgr inż. arch. Paweł Rzeczycki

NR UPRAWNIENI

27MMKRG2011

DATA I PODPIS

SPRAWDZAJĄCY

mgr inż. arch. Magdalena Straszewicz

NR UPRAWNIENI

77MMKRG2011

DATA I PODPIS

01

REW.