

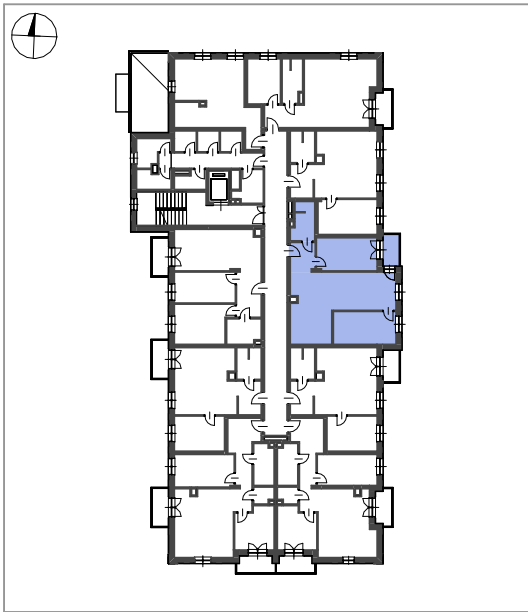


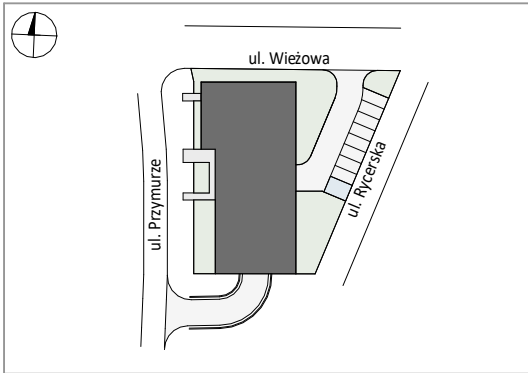


Nr lokalu	3
Piętro	Piętro 1
Zestawienie pomieszczeń	
3.1 Salon z aneksem	33,72 m²
3.2 Sypialnia	12,82 m²
3.3 Sypialnia	12,46 m²
3.4 Łazienka	5,11 m²
3.5 Przedpokój	4,52 m²
Powierzchnia mieszkania	
68,63 m²	
Powierzchnia balkonu	
3,28 m²	
LATECKI projekt	
16.01.2024	

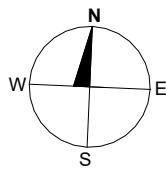

Inwestycja: Elbląg, ul. Wieżowa

MYTYCH Sp. z o. o.

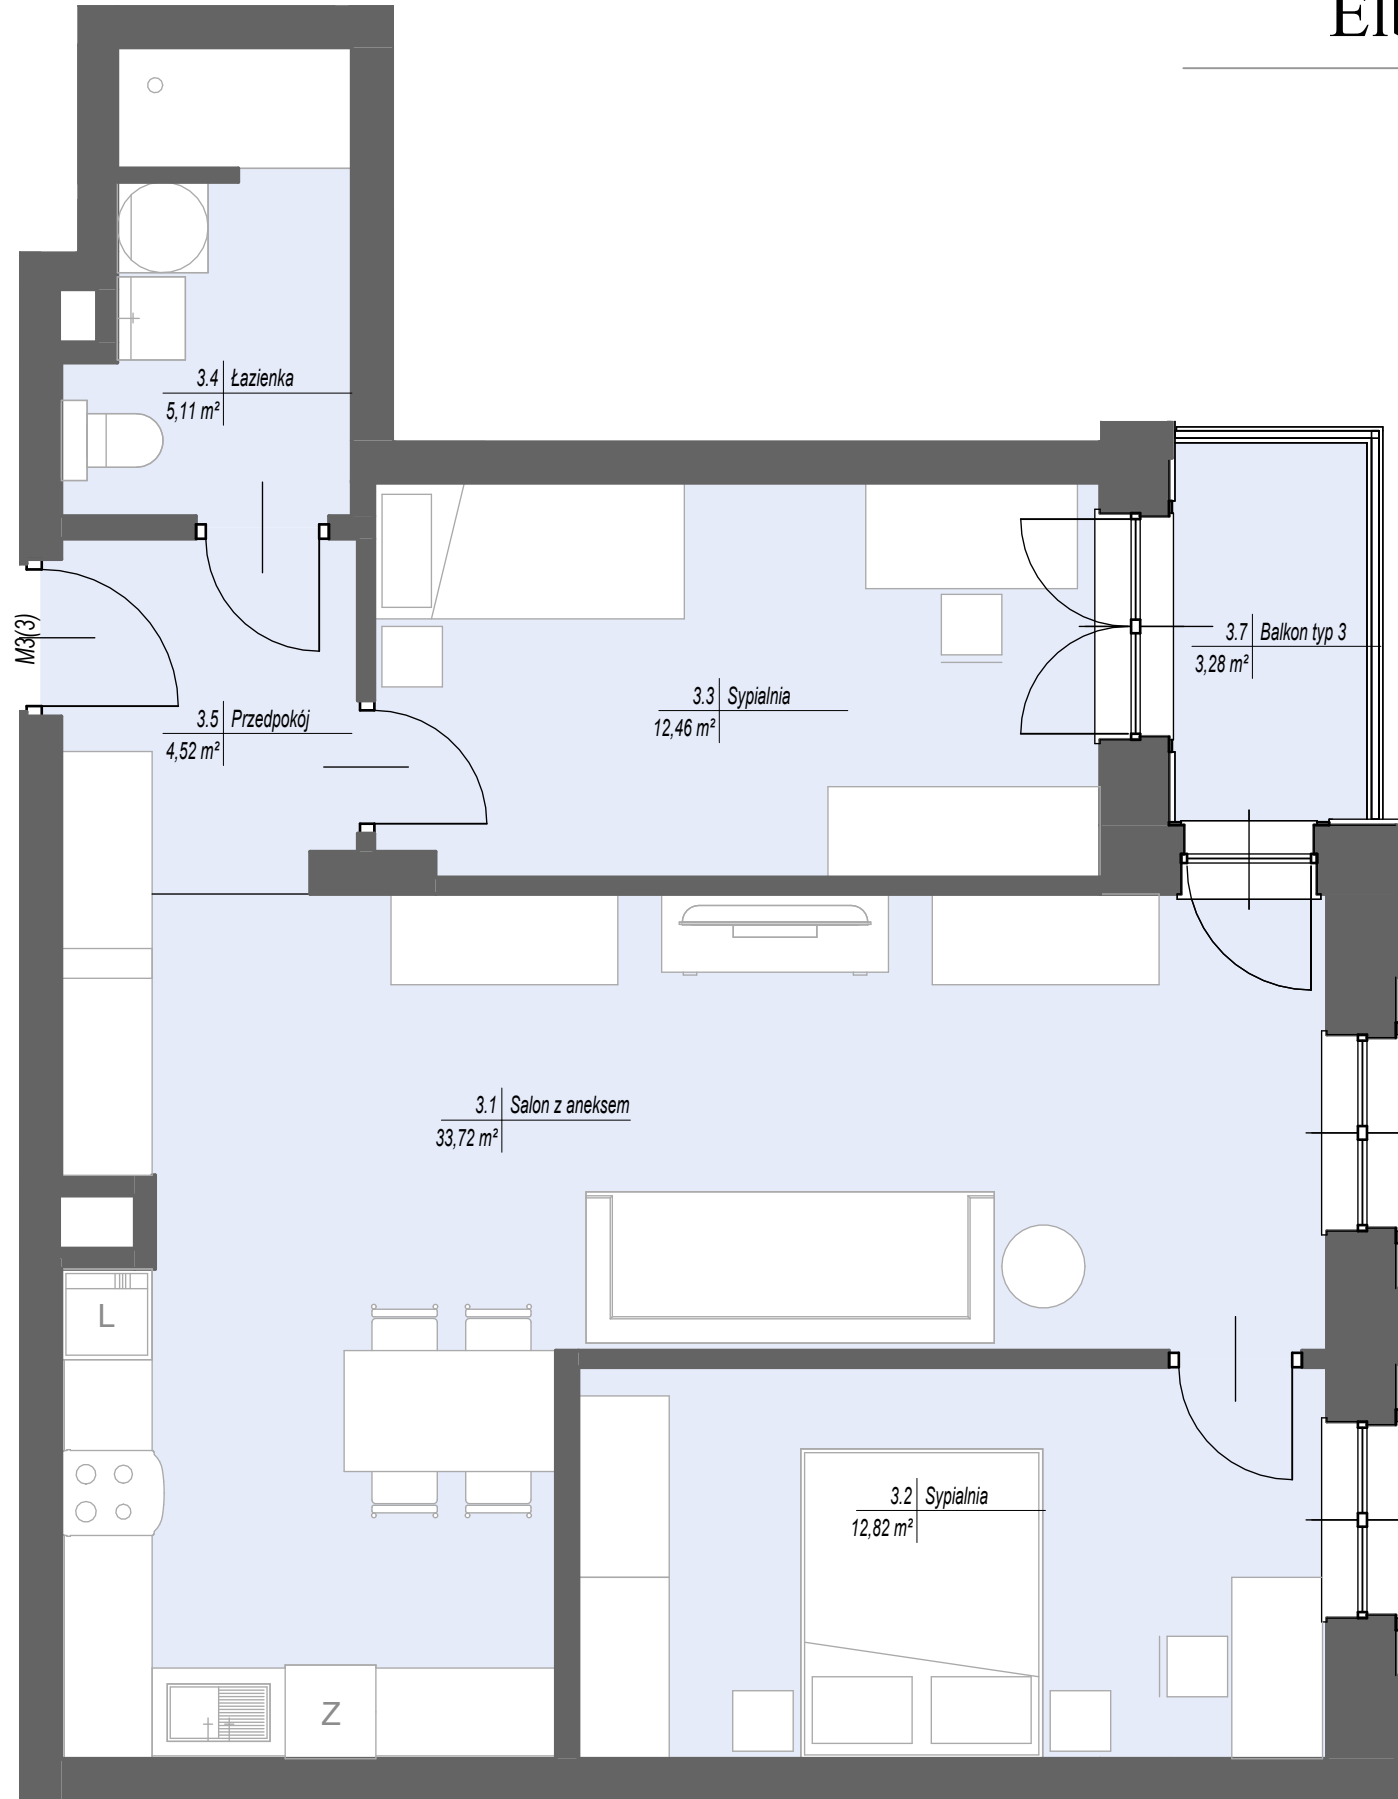

Uwagi:
Przedstawiona aranżacja i wykończeniemają charakter wyłącznie poglądowy.
Jako przykładowe i nie wchodzące w skład oferty wskazano w szczególności elementy aranżacyjne (oznaczone na rysunku kolorem szarym) takie jak meble, zabudowy, wyposażenie kuchni i AGD. Wyposażenie lokalu objęte ofertą zgodnie z umową najmu.
Powierzchnie użytkowe lokalu obliczono wg normy PN-ISO 9836:1997. Mogą wystąpić niewielkie różnice podanych powierzchni i wymiarów, powstałe w trakcie realizacji prac budowlanych.