

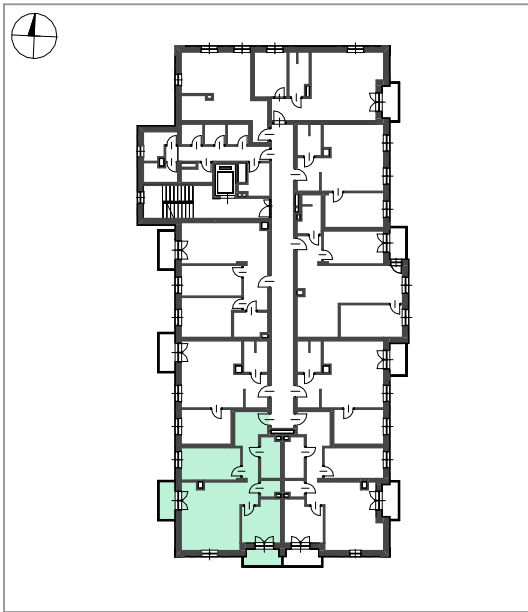
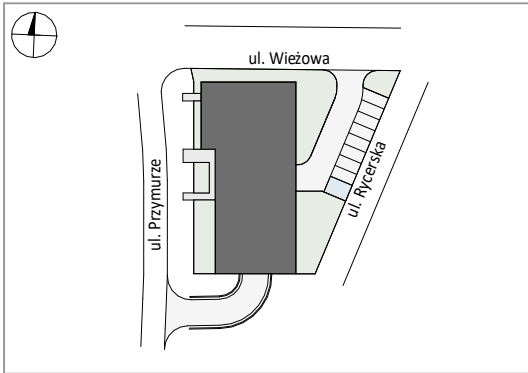


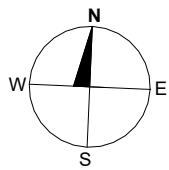

Nr lokalu	14
Piętro	Piętro 2
Zestawienie pomieszczeń	
14.1 Salon z aneksem	27,72 m ²
14.2 Sypialnia	12,11 m ²
14.3 Przedpokój	10,21 m ²
14.4 Sypialnia	10,05 m ²
14.5 Łazienka	5,13 m ²
14.6 WC	1,95 m ²
Powierzchnia mieszkania	67,17 m ²
Powierzchnia balkonu	3,87 m ² 3,89 m ²
LATECKI p r o j e k t	16.01.2024

Inwestycja: Elbląg, ul. Wieżowa

MYTYCH Sp. z o. o.

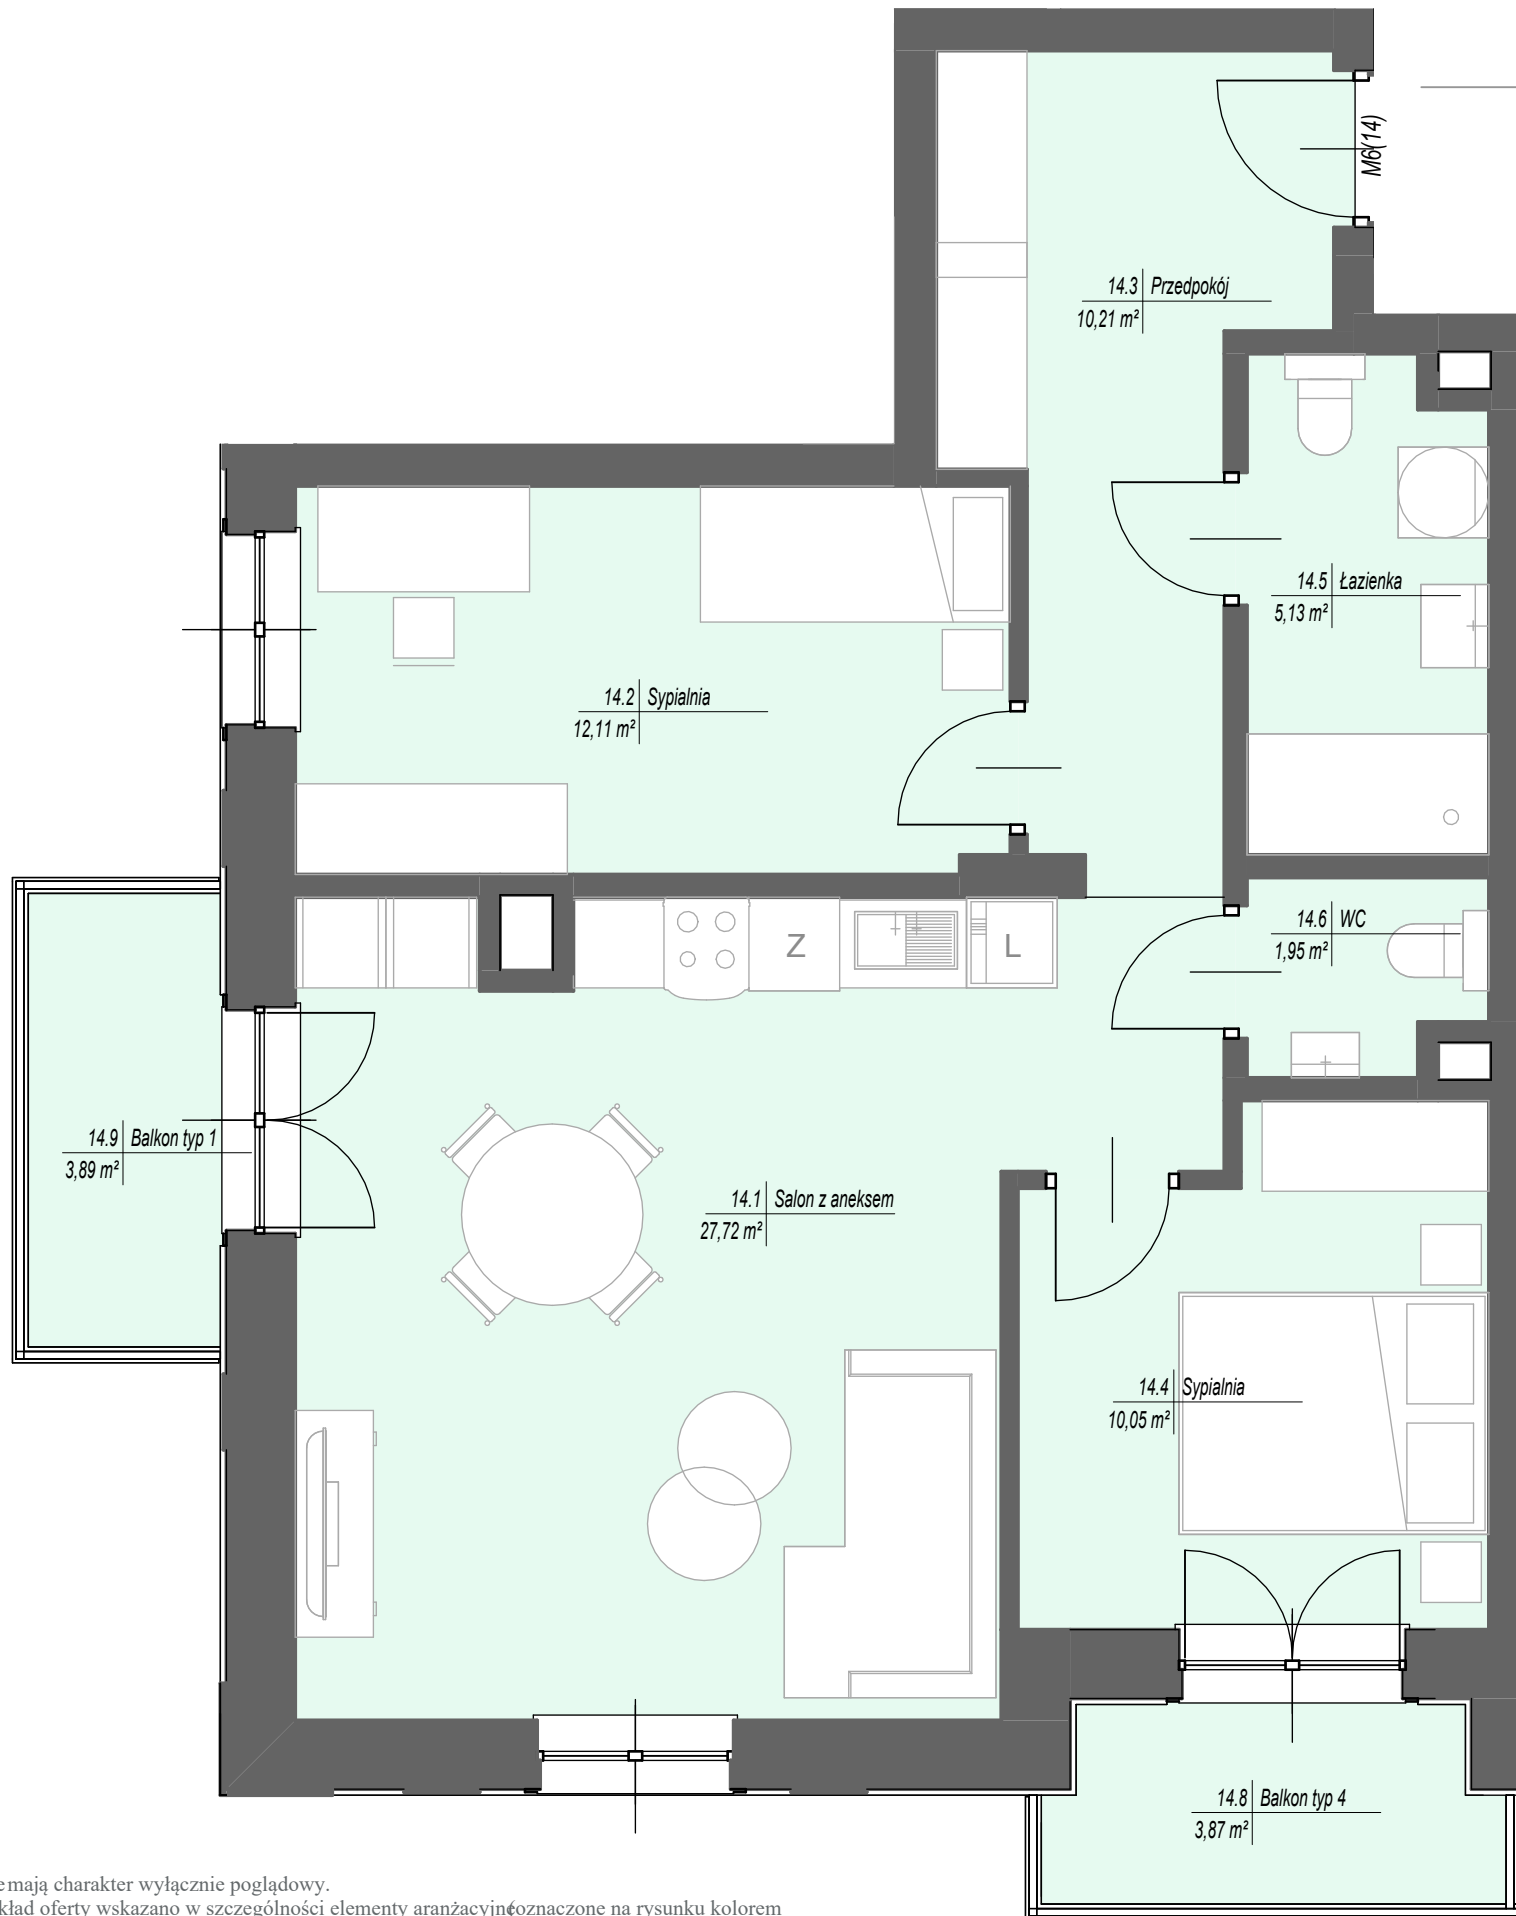

Uwagi:
Przedstawiona aranżacja i wykończeniemają charakter wyłącznie poglądowy.
Jako przykładowe i nie wchodzące w skład oferty wskazano w szczególności elementy aranżacyjne(oznaczone na rysunku kolorem szarym) takie jak meble, zabudowy, wyposażenie kuchni i AGD. Wyposażenie lokalu objęte ofertą zgodnie z umową najmu.
Powierzchnie użytkowe lokalu obliczono wg normy PN-ISO 9836:1997. Mogą wystąpić niewielkie różnice podanych powierzchni i wymiarów, powstałe w trakcie realizacji prac budowlanych.