

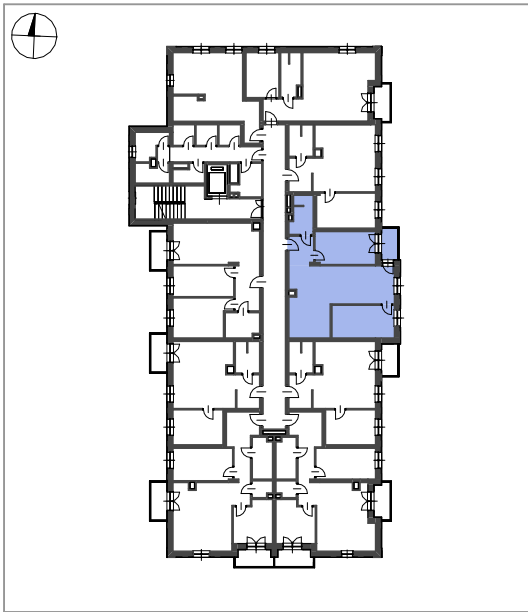
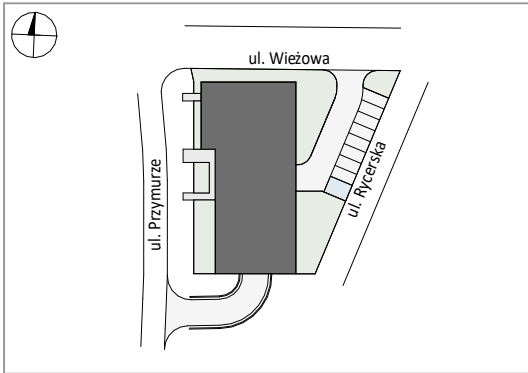


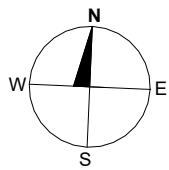

Nr lokalu	19
Piętro	Piętro 3
Zestawienie pomieszczeń	
19.1 Salon z aneksem	33,72 m ²
19.2 Sypialnia	12,82 m ²
19.3 Sypialnia	12,46 m ²
19.4 Łazienka	5,11 m ²
19.5 Przedpokój	4,52 m ²
Powierzchnia mieszkania	
68,63 m ²	
Powierzchnia balkonu	
3,28 m ²	

Inwestycja: Elbląg, ul. Wieżowa

MYTYCH Sp. z o. o.

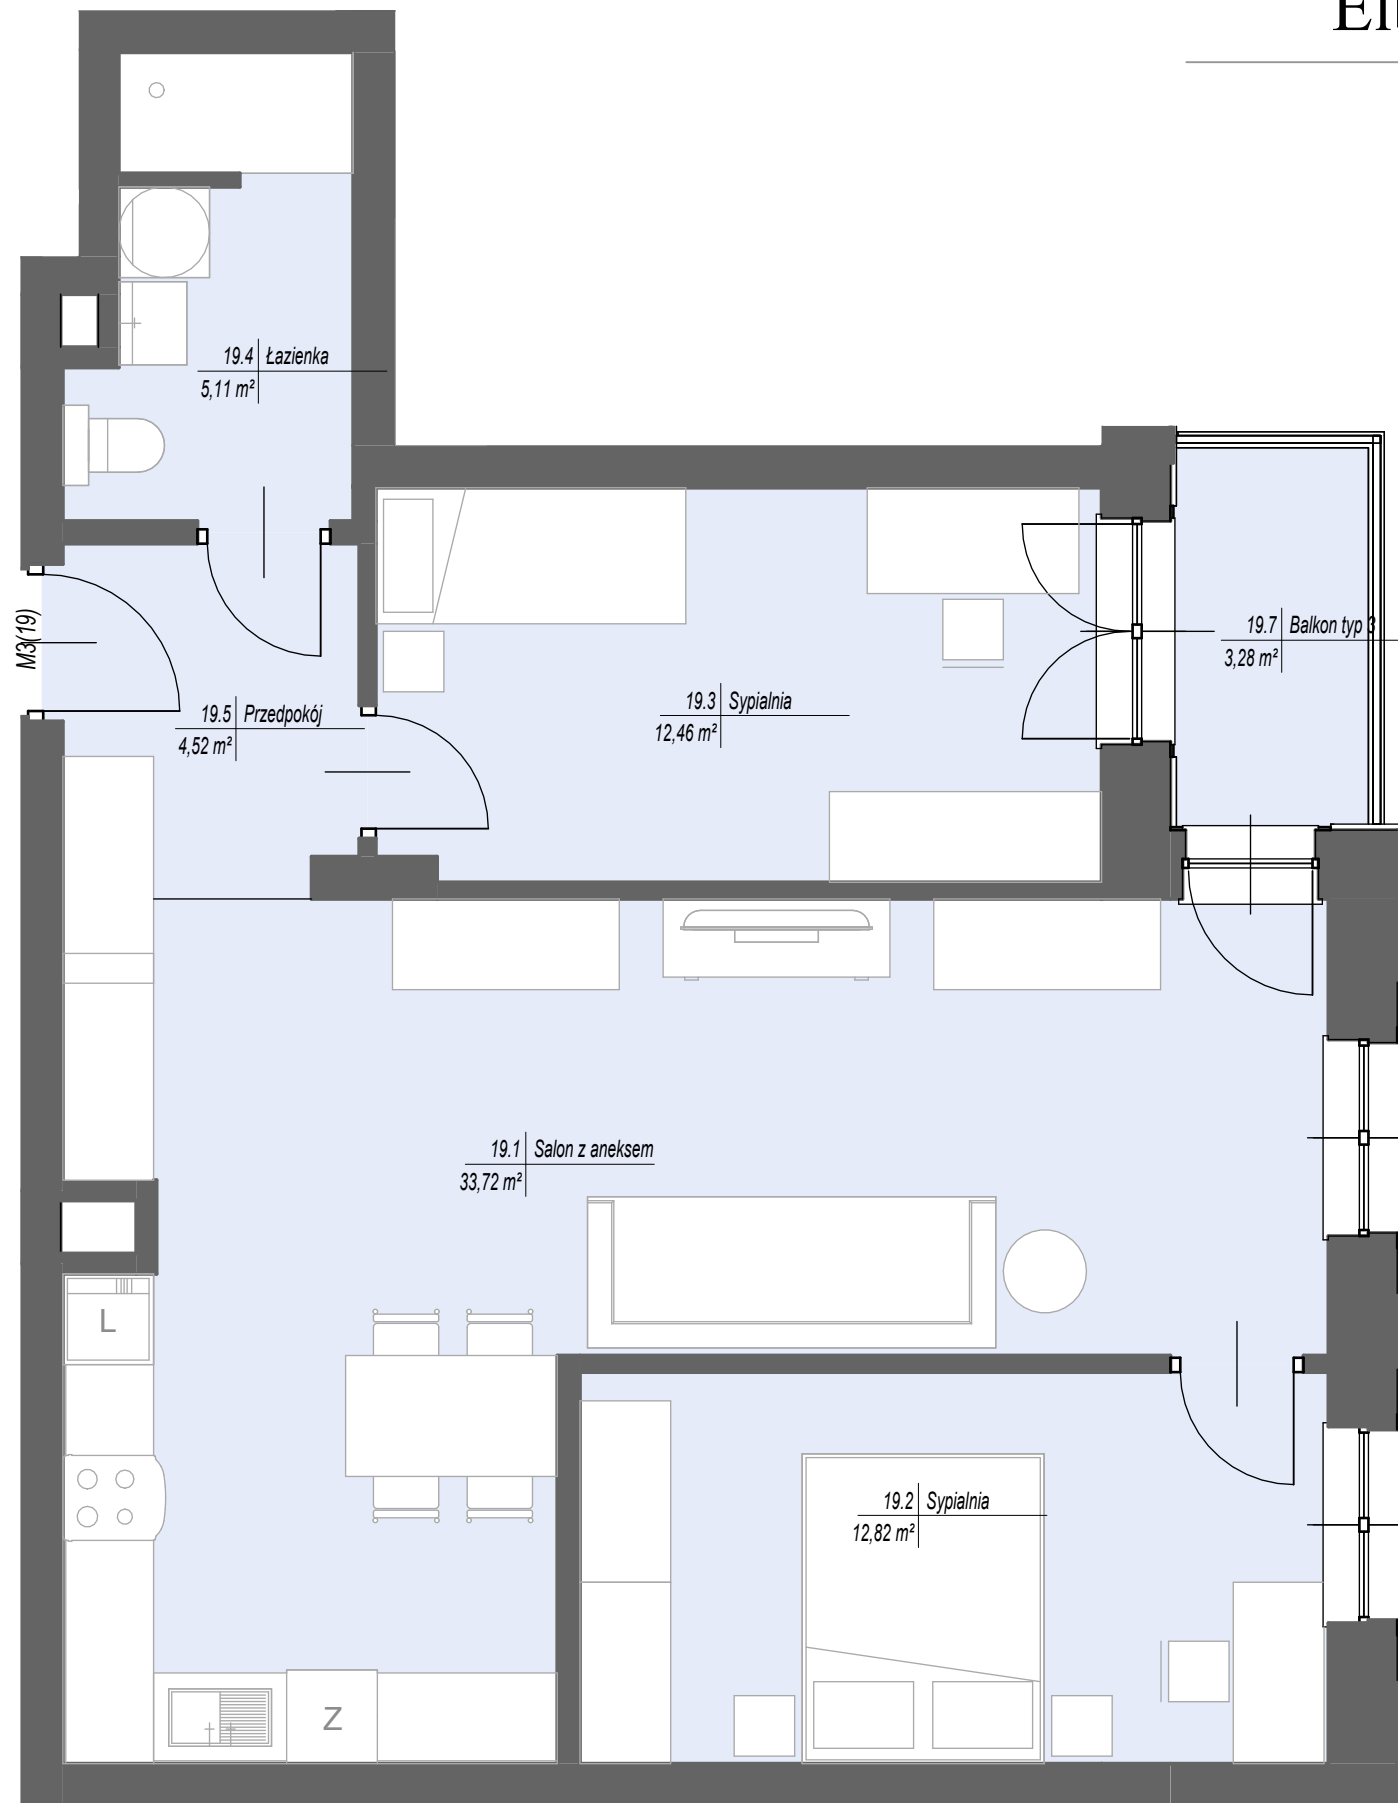

Uwagi:

Przedstawiona aranżacja i wykończeniemają charakter wyłącznie poglądowy.
Jako przykładowe i nie wchodzące w skład oferty wskazano w szczególności elementy aranżacyjne (oznaczone na rysunku kolorem szarym) takie jak meble, zabudowy, wyposażenie kuchni i AGD. Wyposażenie lokalu objęte ofertą zgodnie z umową najmu.
Powierzchnie użytkowe lokalu obliczono wg normy PN-ISO 9836:1997. Mogą wystąpić niewielkie różnice podanych powierzchni i wymiarów, powstałe w trakcie realizacji prac budowlanych.