

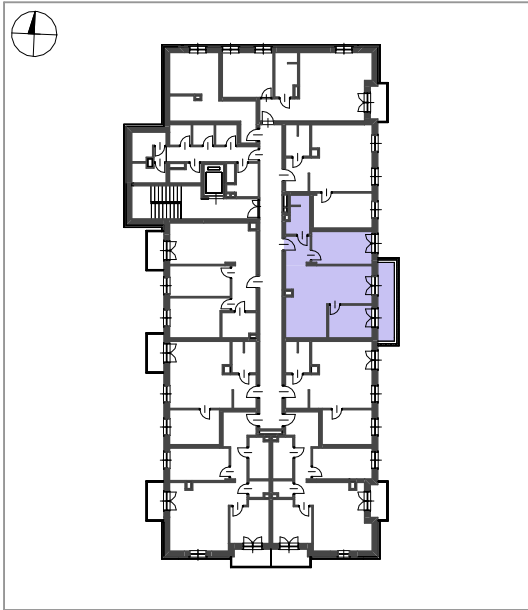


Inwestycja: Elbląg, ul. Wieżowa

MYTYCH Sp. z o. o.

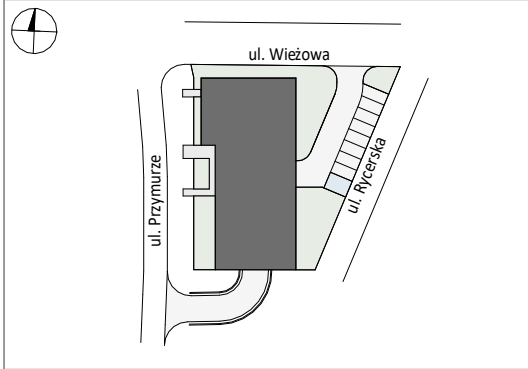

Nr lokalu	27
Piętro	Piętro 4
Zestawienie pomieszczeń	
27.1 Salon z aneksem	29,19 m ²
27.2 Sypialnia	12,46 m ²
27.3 Sypialnia	8,94 m ²
27.4 Łazienka	5,11 m ²
27.5 Przedpokój	4,52 m ²
Powierzchnia mieszkania	60,22 m ²
Powierzchnia balkonu	8,19 m ²
LATECKI p r o j e k t	16.01.2024

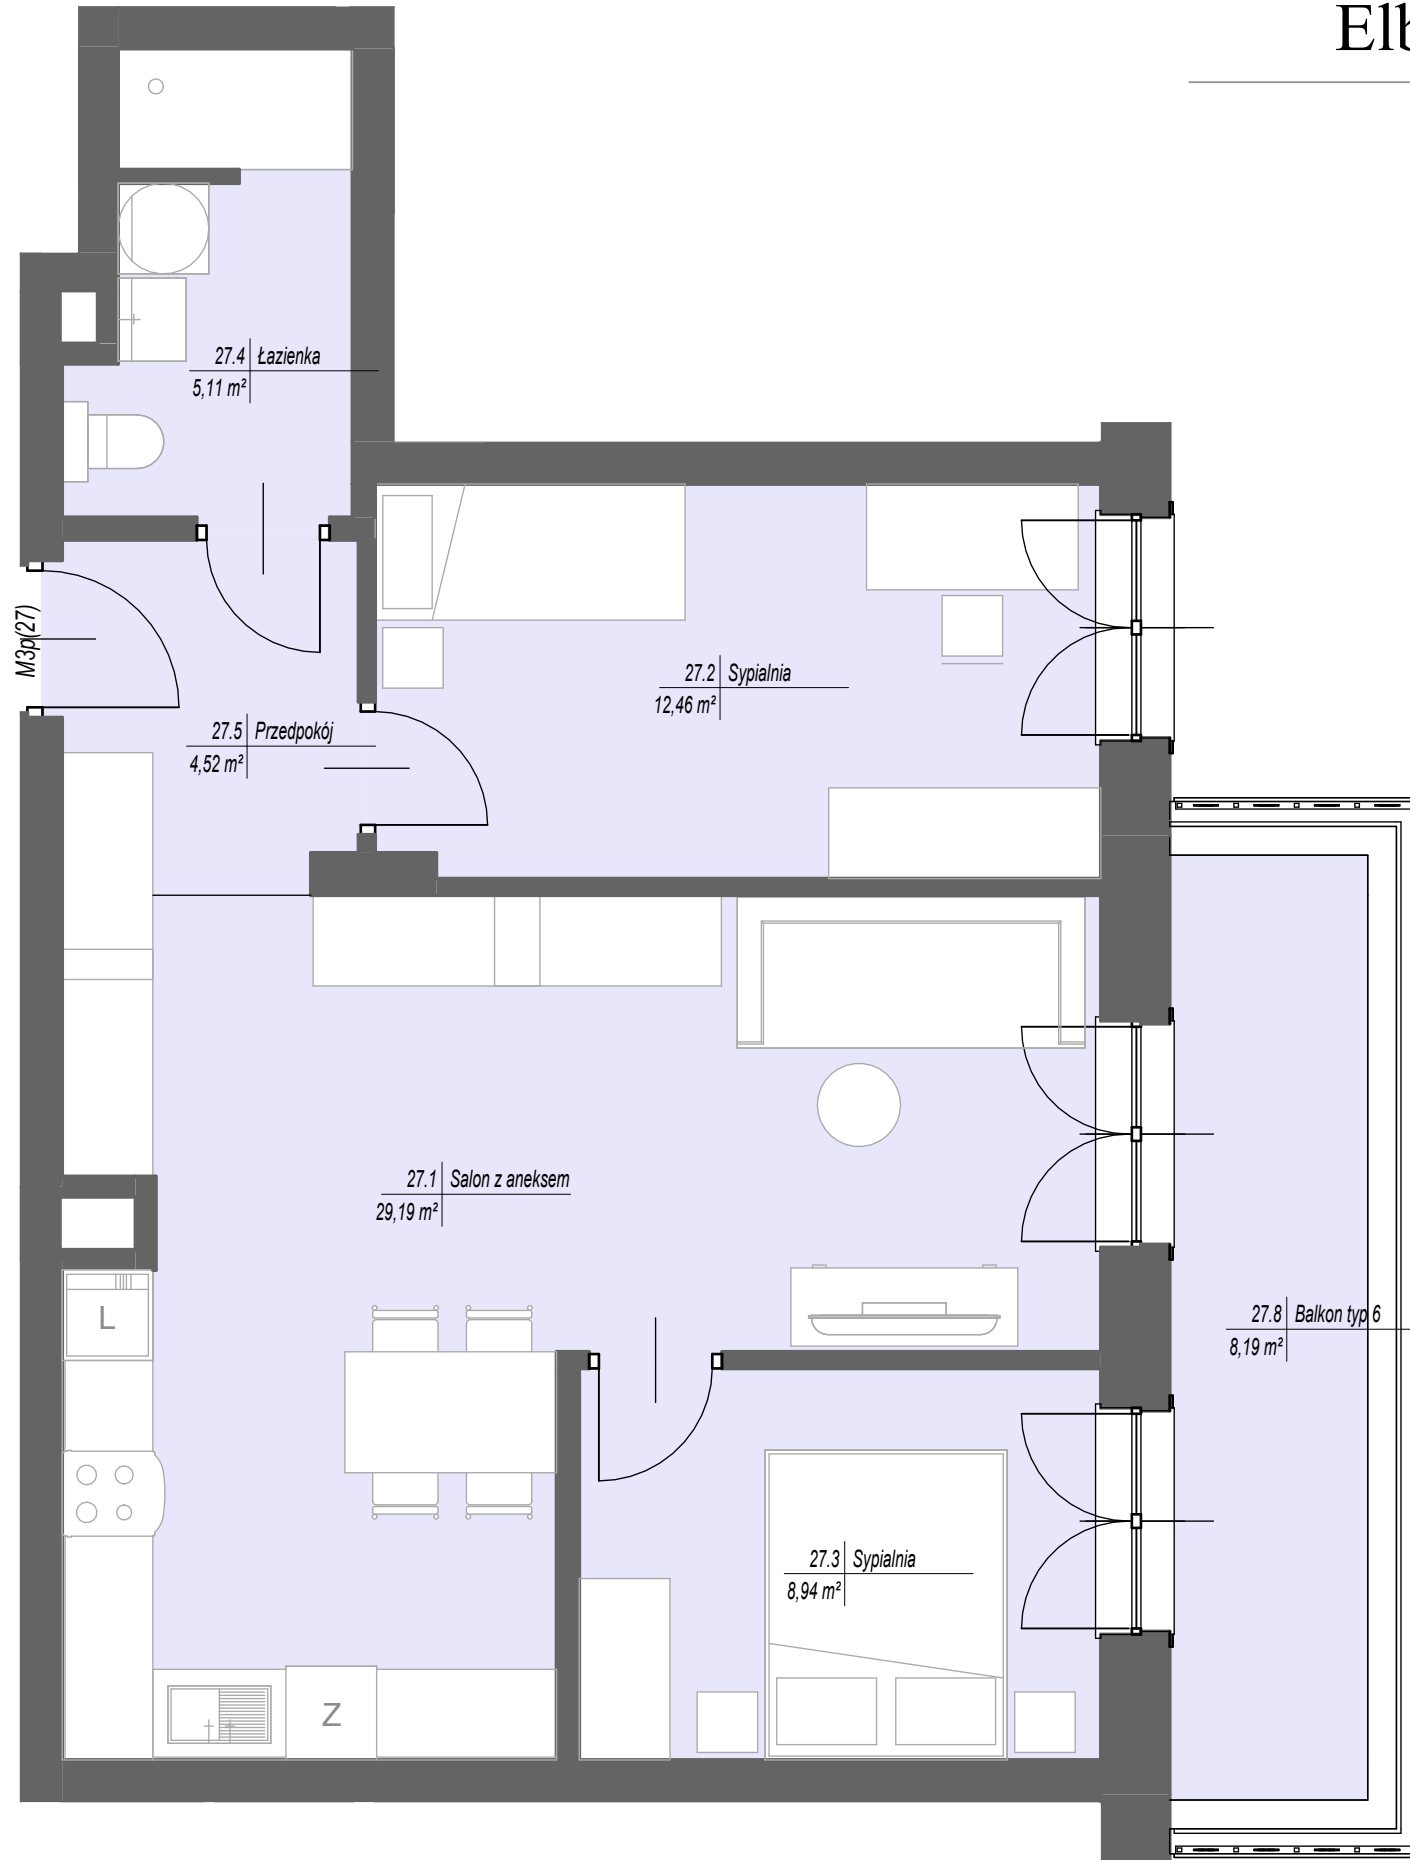

Uwagi:
Przedstawiona aranżacja i wykończeniemają charakter wyłącznie poglądowy.
Jako przykładowe i nie wchodzące w skład oferty wskazano w szczególności elementy aranżacyjne(oznaczone na rysunku kolorem szarym) takie jak meble, zabudowy, wyposażenie kuchni i AGD. Wyposażenie lokalu objęte ofertą zgodnie z umową najmu.
Powierzchnie użytkowe lokalu obliczono wg normy PN-ISO 9836:1997. Mogą wystąpić niewielkie różnice podanych powierzchni i wymiarów, powstałe w trakcie realizacji prac budowlanych.