
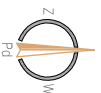


Piętro 4 Klatka 1


KORYTARZ 8,31  
 ŁAZIENKA 4,44  
 SYPIALNIA 13,01  
 POKÓJ 11,24  
 P. DZIENNY Z ANEKSEM 31,93  
**POWIERZCHNIA UŻYTKOWA 68,93m<sup>2</sup>**

BALKON 5,70 m<sup>2</sup>

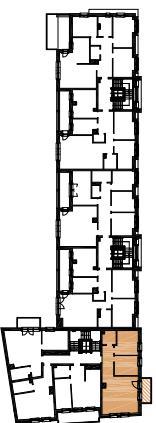

Z.U.B. "MYTYCH"  
 ul. Żyrardowska 83c, 82-300 Elbląg

tel. 55/611 01 85  
 e-mail: mytych@mytych.com.pl  
 www.mytych.com.pl

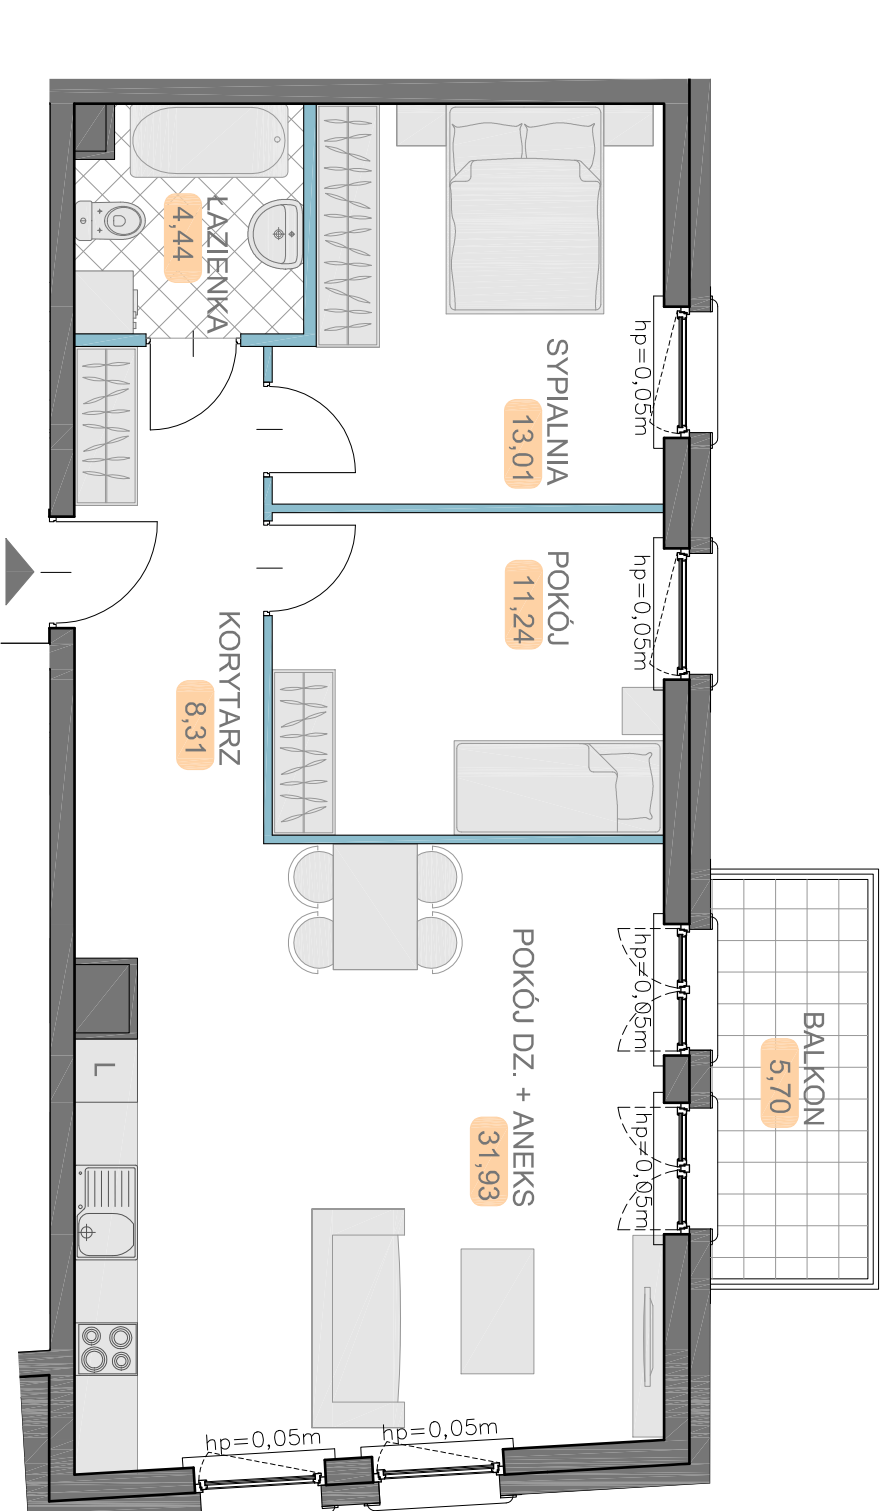

Ściany konstrukcyjne, kominy - brak możliwości wyburzenia  
 Ściany działowe - możliwość dowolnej aranżacji