
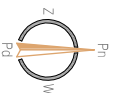


Piętro 1 Klatka 1


KORYTARZ	8,31
ŁAZIENKA	4,44
SYPIALNIA	13,01
POKÓJ	11,24
P. DZIENNY Z ANEKSEM	31,93
POWIERZCHNIA UŻYTKOWA	68,93m²

BALKON 5,70 m²

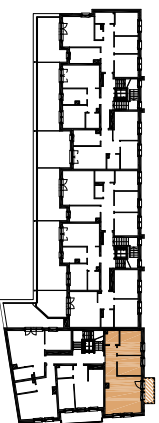

Z.U.B. "MYTYCH"
ul. Żyrardowska 83c, 82-300 Elbląg

tel. 55/611 01 85
e-mail: mytych@mytych.com.pl
www.mytych.com.pl

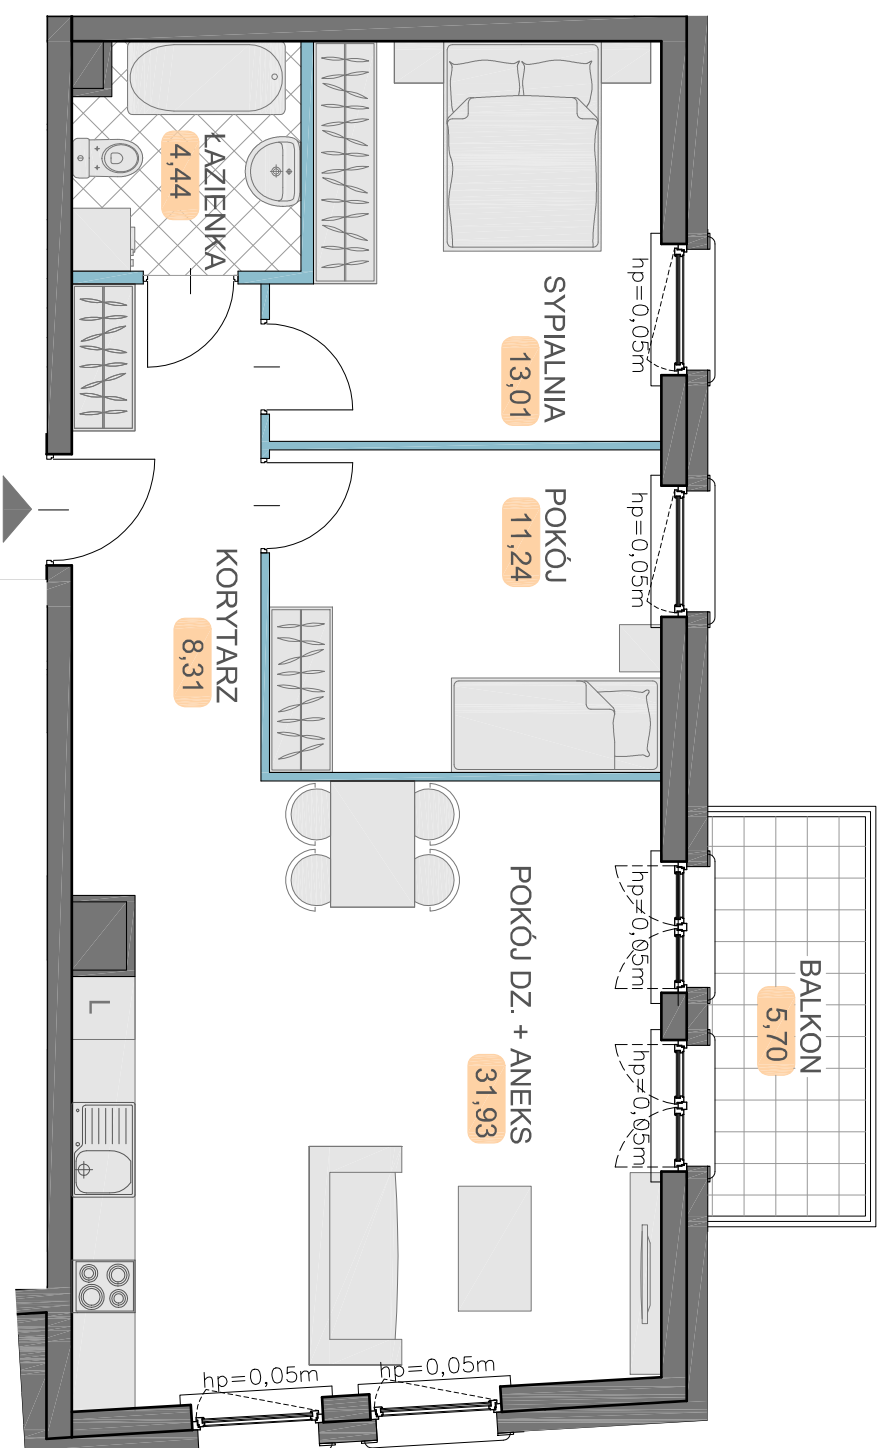

Ściany konstrukcyjne, kominy - brak możliwości wyburzenia
Ściany działowe - możliwość dowolnej aranżacji

0 1 2 5 m