
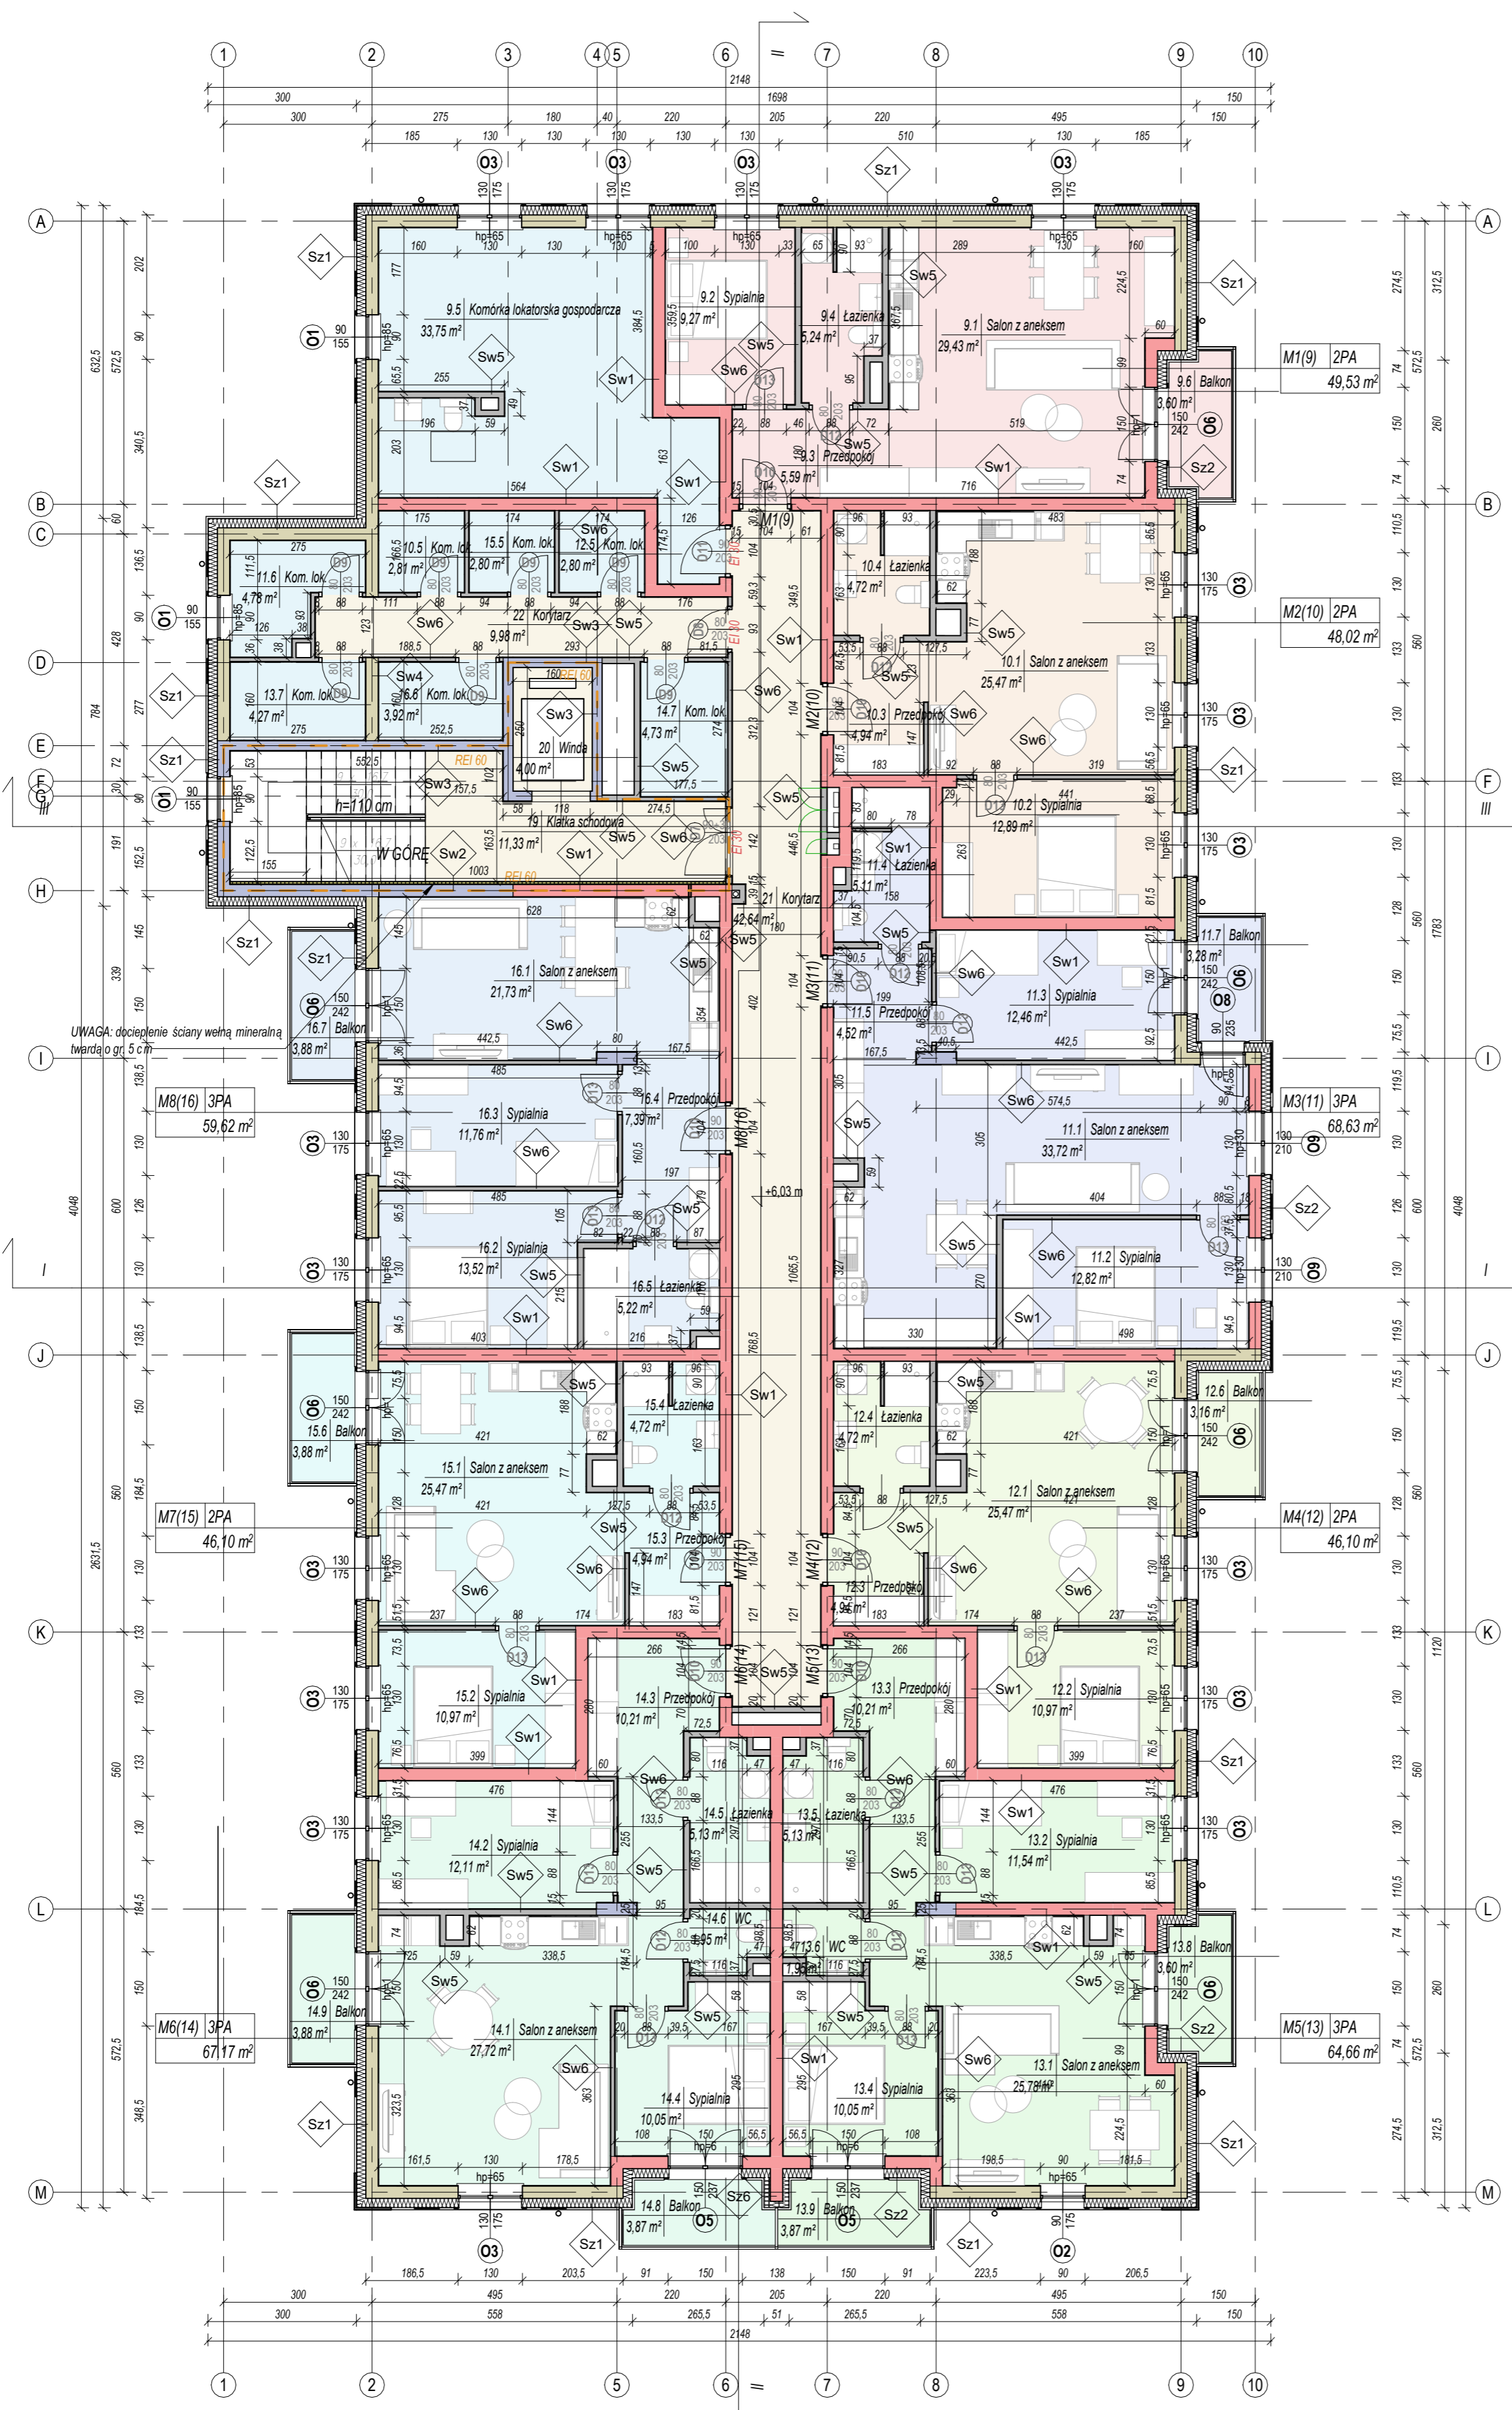


Legenda

- Kom. lok.
- Komunikacja
- M1
- M2
- M3 (wykus)
- M4
- M5
- M6
- M7
- M8

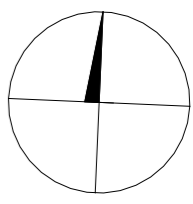

Zestawienie pomieszczeń

Poziom	Nr	Użytkowanie	Nr pom.	Nazwa	Pow. suma
Piętro 2	21	Komunikacja	21	Korytarz	42,64 m ²
Piętro 2	19	Komunikacja	19	Klatka schodowa	11,33 m ²
Piętro 2	22	Komunikacja	22	Korytarz	9,98 m ²
Piętro 2	20	Komunikacja	20	Winda	4,00 m ²
Komunikacja: 4					67,95 m ²
Piętro 2	9	M1	9.1	Salon z aneksem	29,43 m ²
Piętro 2	9	M1	9.2	Sypialnia	9,27 m ²
Piętro 2	9	M1	9.3	Przedpokój	5,59 m ²
Piętro 2	9	M1	9.4	Łazienka	5,24 m ²
M1: 4					49,53 m ²
Piętro 2	9	Kom. lok.	9.5	Komórka lokatorska gospodarcza	33,75 m ²
Kom. lok.: 1					33,75 m ²
Piętro 2	10	M2	10.1	Salon z aneksem	25,47 m ²
Piętro 2	10	M2	10.2	Sypialnia	12,89 m ²
Piętro 2	10	M2	10.3	Przedpokój	4,94 m ²
Piętro 2	10	M2	10.4	Łazienka	4,72 m ²
M2: 4					48,02 m ²
Piętro 2	10	Kom. lok.	10.5	Kom. lok.	2,81 m ²
Kom. lok.: 1					2,81 m ²
Piętro 2	11	M3 (wykus)	11.1	Salon z aneksem	33,72 m ²
Piętro 2	11	M3 (wykus)	11.2	Sypialnia	12,82 m ²
Piętro 2	11	M3 (wykus)	11.3	Sypialnia	12,46 m ²
Piętro 2	11	M3 (wykus)	11.4	Łazienka	5,11 m ²
Piętro 2	11	M3 (wykus)	11.5	Przedpokój	4,52 m ²
M3 (wykus): 5					68,63 m ²
Piętro 2	11	Kom. lok.	11.6	Kom. lok.	4,78 m ²
Kom. lok.: 1					4,78 m ²
Piętro 2	12	M4	12.1	Salon z aneksem	25,47 m ²
Piętro 2	12	M4	12.2	Sypialnia	10,97 m ²
Piętro 2	12	M4	12.3	Przedpokój	4,94 m ²
Piętro 2	12	M4	12.4	Łazienka	4,72 m ²
M4: 4					46,10 m ²
Piętro 2	12	Kom. lok.	12.5	Kom. lok.	2,80 m ²
Kom. lok.: 1					2,80 m ²
Piętro 2	13	M5	13.1	Salon z aneksem	25,78 m ²
Piętro 2	13	M5	13.2	Sypialnia	11,54 m ²
Piętro 2	13	M5	13.3	Przedpokój	10,21 m ²
Piętro 2	13	M5	13.4	Sypialnia	10,05 m ²
Piętro 2	13	M5	13.5	Łazienka	5,13 m ²
Piętro 2	13	M5	13.6	WC	1,95 m ²
M5: 6					64,66 m ²
Piętro 2	13	Kom. lok.	13.7	Kom. lok.	4,27 m ²
Kom. lok.: 1					4,27 m ²
Piętro 2	14	M6	14.1	Salon z aneksem	27,72 m ²
Piętro 2	14	M6	14.2	Sypialnia	12,11 m ²
Piętro 2	14	M6	14.3	Przedpokój	10,21 m ²
Piętro 2	14	M6	14.4	Sypialnia	10,05 m ²
Piętro 2	14	M6	14.5	Łazienka	5,13 m ²
Piętro 2	14	M6	14.6	WC	1,95 m ²
M6: 6					67,17 m ²
Piętro 2	14	Kom. lok.	14.7	Kom. lok.	4,73 m ²
Kom. lok.: 1					4,73 m ²
Piętro 2	15	M7	15.1	Salon z aneksem	25,47 m ²
Piętro 2	15	M7	15.2	Sypialnia	10,97 m ²
Piętro 2	15	M7	15.3	Przedpokój	4,94 m ²
Piętro 2	15	M7	15.4	Łazienka	4,72 m ²
M7: 4					46,10 m ²
Piętro 2	15	Kom. lok.	15.5	Kom. lok.	2,80 m ²
Kom. lok.: 1					2,80 m ²
Piętro 2	16	M8	16.1	Salon z aneksem	21,73 m ²
Piętro 2	16	M8	16.2	Sypialnia	13,52 m ²
Piętro 2	16	M8	16.3	Sypialnia	11,76 m ²
Piętro 2	16	M8	16.4	Przedpokój	7,39 m ²
Piętro 2	16	M8	16.5	Łazienka	5,22 m ²
M8: 5					58,62 m ²
Piętro 2	16	Kom. lok.	16.6	Kom. lok.	3,92 m ²
Kom. lok.: 1					3,92 m ²
					577,64 m ²

- Sz1** Ściana zewnętrzna nośna
 - warstwa wykończeniowa wg projektu elewacji
 - izolacja termiczna: styropian, 16 cm
 - ściana wg projektu konstrukcji, 25 cm
 - wykończenie: tynk gipsowy, 1,5 cm
- Sz2** Ściana zewnętrzna wypełniająca
 - warstwa wykończeniowa wg projektu elewacji
 - izolacja termiczna: styropian, 18 cm
 - ściana wg projektu konstrukcji, 25 cm
 - izolacja termiczna: pustaków ceramicznych, 25 cm
 - wykończenie: tynk gipsowy, 1,5 cm
- Sz3** Ściana dzieląca loggie
 - warstwa wykończeniowa wg projektu elewacji
 - izolacja termiczna: styropian, 12 cm
 - ściana wg projektu konstrukcji, 20 cm
 - izolacja termiczna: pustaków ceramicznych, 25 cm
 - izolacja termiczna: styropian, 12 cm
 - warstwa wykończeniowa wg projektu elewacji
- Sw1** Ściana międzylokalowa
 - wykończenie: tynk gipsowy, 1,5 cm
 - ściana z pustaków ceramicznych porotherm 25/37, 5 AKU, 25 cm
 - wykończenie: tynk gipsowy, 1,5 cm
- Sw2** Ściana zewnętrzna żelbetowa
 - wykończenie: tynk gipsowy, 1,5 cm
 - ściana wg projektu konstrukcji, 25 cm
 - wykończenie: tynk gipsowy, 1,5 cm
- Sw3** Ściana wewnętrzna żelbetowa
 - wykończenie: tynk gipsowy, 1,5 cm
 - ściana wg projektu konstrukcji, 20 cm
 - wykończenie: tynk gipsowy, 1,5 cm
- Sw4** Ściana wewnętrzna żelbetowa
 - wykończenie: tynk gipsowy, 1,5 cm
 - ściana wg projektu konstrukcji, 20 cm
 - wykończenie: tynk gipsowy, 1,5 cm
- Sw5** Ściana wewnętrzna żelbetowa
 - wykończenie: tynk gipsowy, 1,5 cm
 - ściana wg projektu konstrukcji, 20 cm
 - wykończenie: tynk gipsowy, 1,5 cm
- Sw6** Ściana wewnętrzna żelbetowa
 - wykończenie: tynk gipsowy, 1,5 cm
 - ściana z bloczków gazobetonowych 6 cm
 - wykończenie: tynk gipsowy, 1,5 cm
- Sw7** Ściana działowa gazobeton
 - wykończenie: tynk gipsowy, 1,5 cm
 - ściana z bloczków gazobetonowych 12 cm
 - wykończenie: tynk gipsowy, 1,5 cm
- Sw8** Ściana działowa gazobeton
 - wykończenie: tynk gipsowy, 1,5 cm
 - ściana z bloczków gazobetonowych 8 cm
 - wykończenie: tynk gipsowy, 1,5 cm
- Sw9** Ściana działowa gazobeton
 - wykończenie: tynk gipsowy, 1,5 cm
 - ściana z bloczków gazobetonowych 6 cm
 - wykończenie: tynk gipsowy, 1,5 cm
- Sw10** Ściana wewnętrzna żelbetowa
 - wykończenie: tynk gipsowy, 1,5 cm
 - ściana wg projektu konstrukcji, 20 cm
 - wykończenie: tynk gipsowy, 1,5 cm
- Sw11** Ściana wewnętrzna żelbetowa
 - wykończenie: tynk gipsowy, 1,5 cm
 - ściana wg projektu konstrukcji, 20 cm
 - wykończenie: tynk gipsowy, 1,5 cm

UWAGA: nie należy stosować tynku wewnątrz szachtów instalacyjnych i szybu windowego

LATECKI Euro-Projekt Grzegorz Latecki
 82-300 Elbląg, ul. Stanisława Sulimy 1/325
 kom. +48 606 147 184
 e-mail: projekt@europrojekt.elblag.pl

PROJEKTANT: mgr inż. arch. Jakub Brdak
 NR UPR. BUD.: 02/POOKK/V/2018
 DATA SPORZĄDZENIA: 20.06.2024

PROJEKTANT SPRAWDZAJĄCY: mgr inż. arch. Piotr Nitecki
 NR UPR. BUD.: 1151/EL/87
 DATA SPRAWDZENIA: 20.06.2024

ASYSTENT: mgr inż. arch. Natalia Buc

NAZWA OBIEKTU BUDOWLANEGO: **Budynek mieszkalny wielorodzinny**
 TYTUŁ RYSUNKU: **Rzut piętra 2**

SKALA RYSUNKU: **1 : 100**
 NUMER RYSUNKU: A04